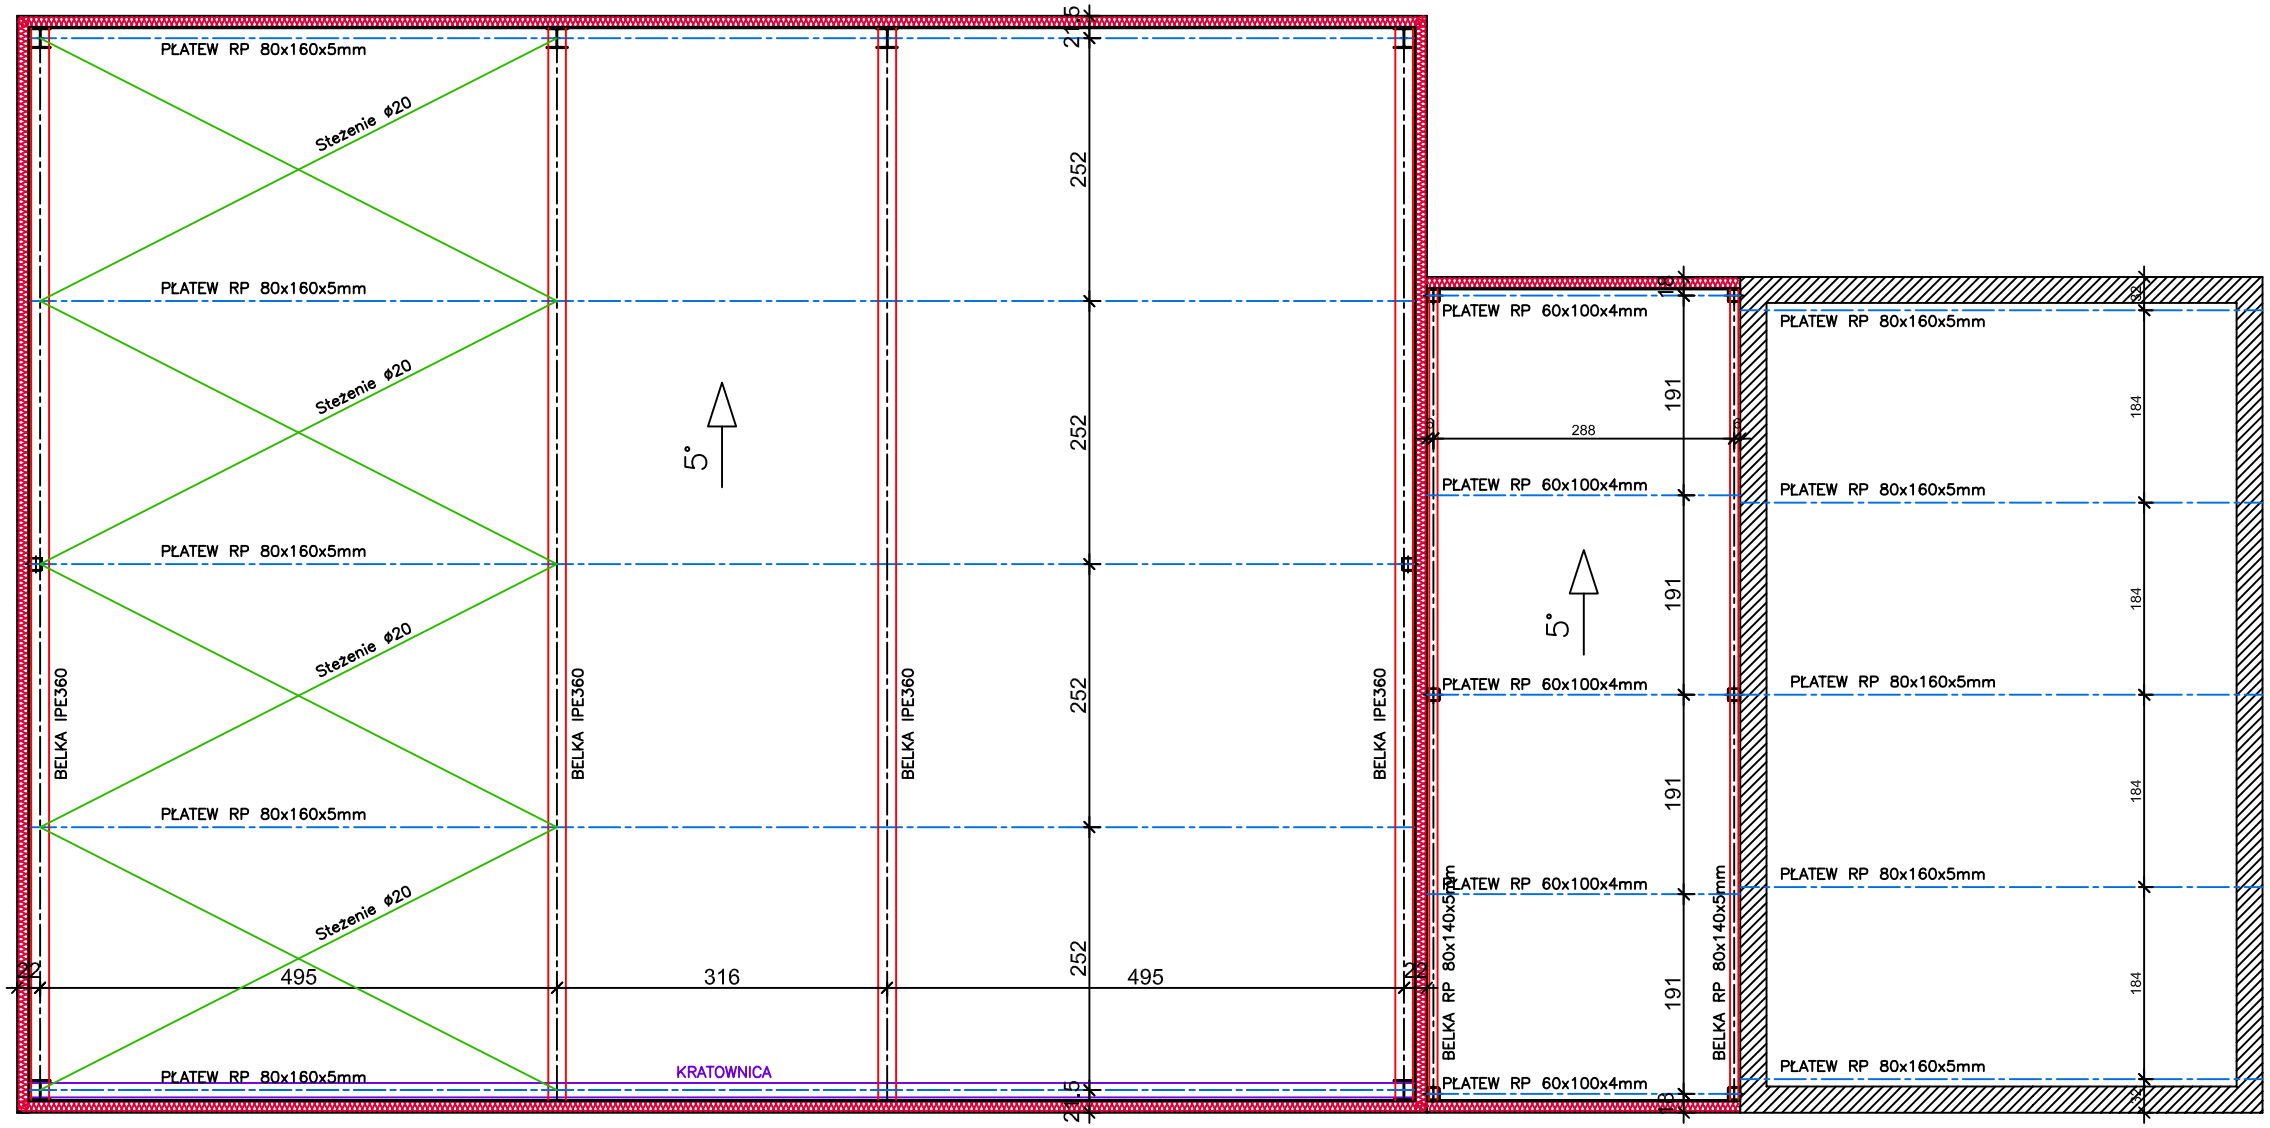
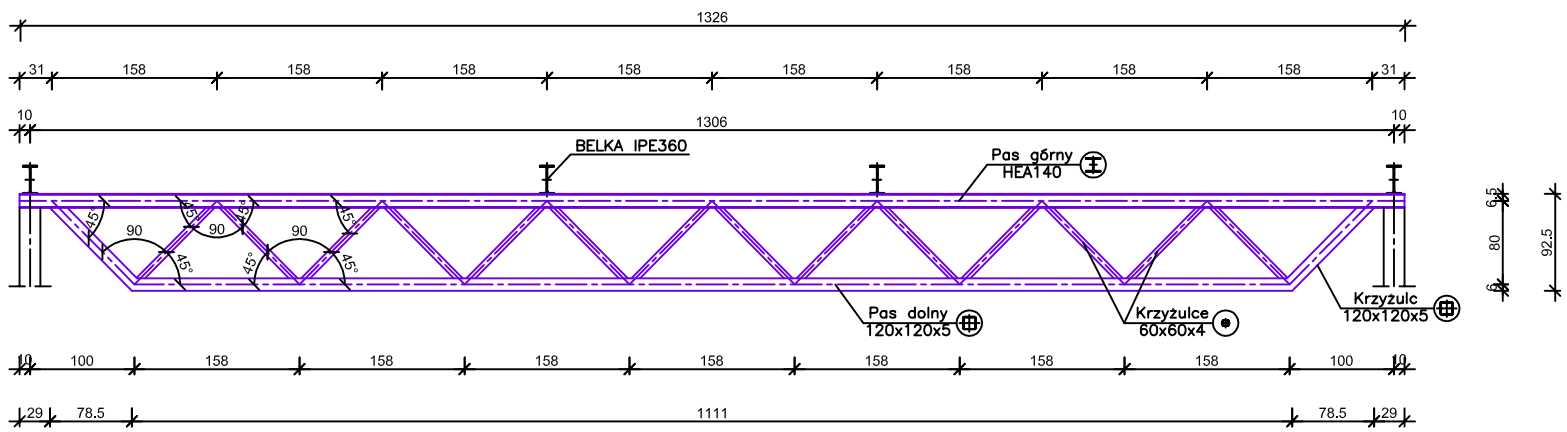
SZCZEGÓŁ: Kratownica
skala 1:50